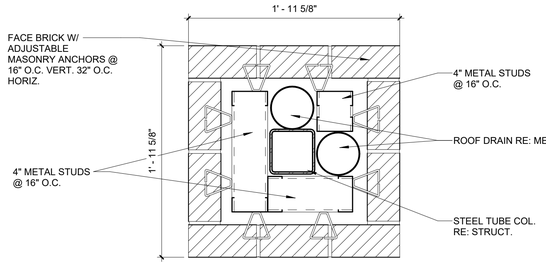

10 ENLARGED DETAIL
1 1/2" = 1'-0" | RE:1/A1.01

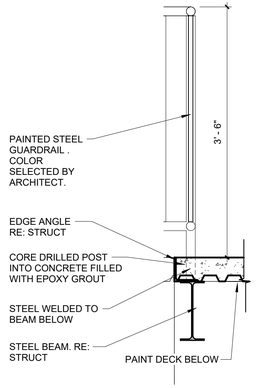

7 ENLARGED DETAIL
1" = 1'-0" | RE:1/A1.02

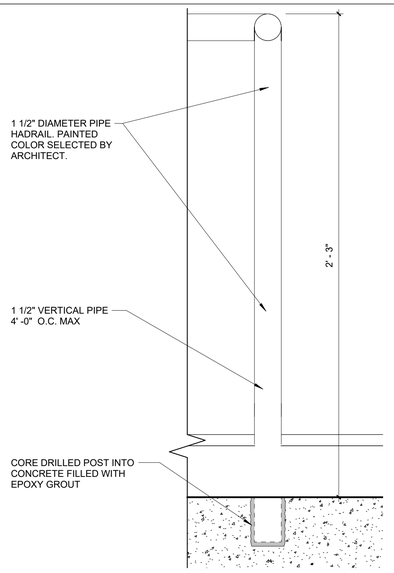

2 ENLARGED DETAIL
3" = 1'-0" | RE:2/A1.02

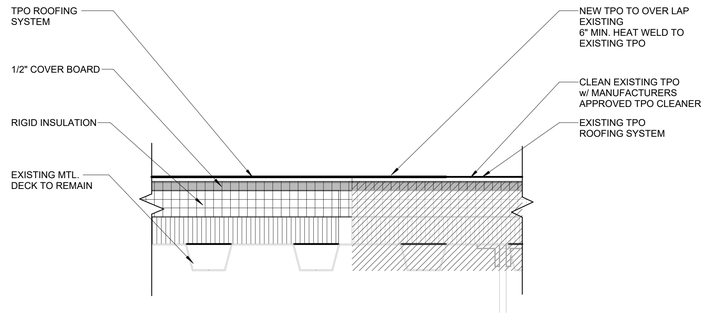

5 ENLARGED DETAIL
3" = 1'-0" | RE:1/A1.03

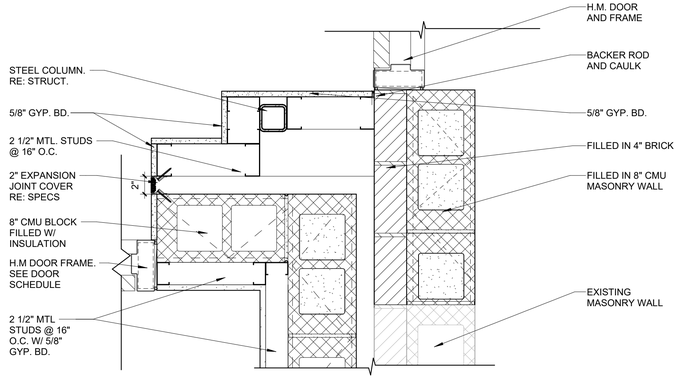

1 ENLARGED DETAIL
1 1/2" = 1'-0" | RE:1/A1.01

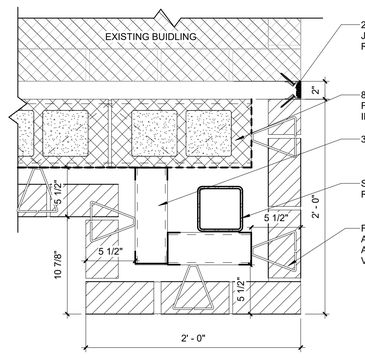

8 ENLARGED DETAIL
1 1/2" = 1'-0" | RE:1/A1.01

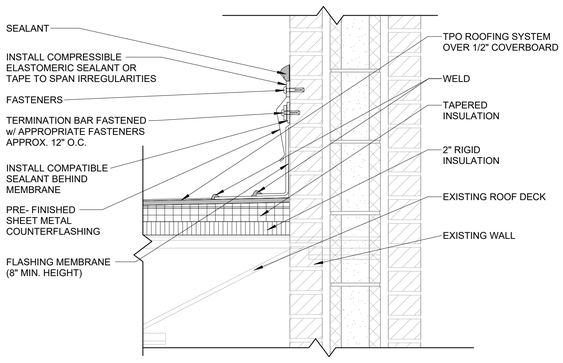

3 ENLARGED DETAIL
1 1/2" = 1'-0" | RE:1/A1.03

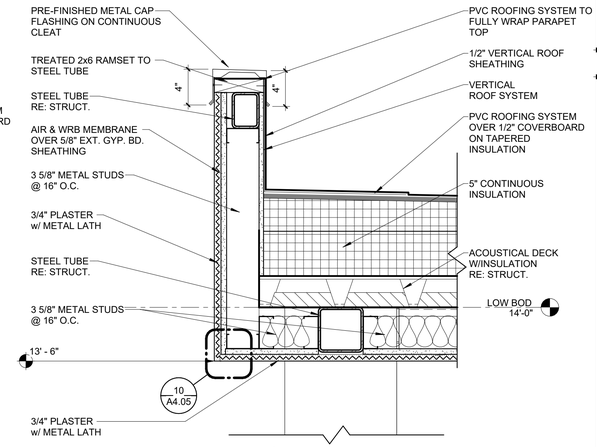

11 ENLARGED DETAIL
1 1/2" = 1'-0" | RE:1/A1.03

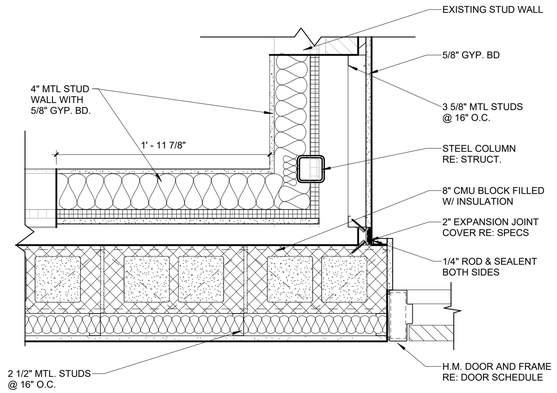

9 ENLARGED DETAIL
1 1/2" = 1'-0" | RE:1/A1.01

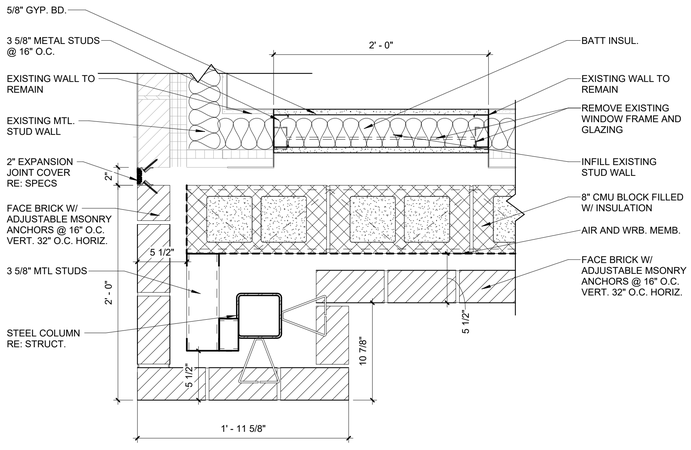

6 ENLARGED DETAIL
1 1/2" = 1'-0" | RE:1/A1.01

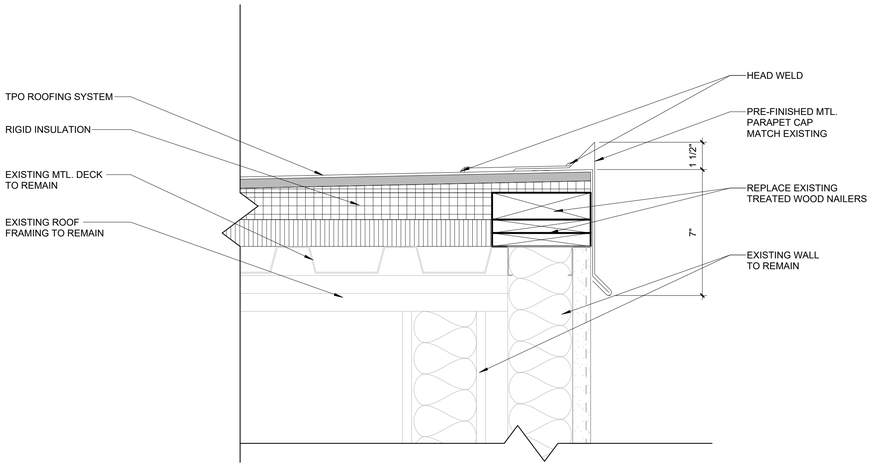

4 ENLARGED DETAIL
3" = 1'-0" | RE:1/A1.03

TBA STUDIO
ARCHITECTURE
103 Cypress Street
West Monroe, LA 71291
Tel. 318.340.1550
Fax. 318.998.1315
www.tbastudio.com

TBA

TIMOTHY M. BRANDON LIC.#5772 STATE OF LOUISIANA REGISTERED ARCHITECT

SCHOOL OF CONSTRUCTION PRACTICE
LAB BUILDING, UNIVERSITY OF LOUISIANA MONROE
507 Filhiol Ave, Monroe, LA 71203

DRAWING REVISIONS

No.	Description	Date

DRAWN BY: KB, MU
CHECKED BY: Approver

SHEET

A4.06

Date: NOV 2025
Project No.: 24-0059
File Name:

DESCRIPTION:
SECTIONS AND DETAILS

COPYRIGHT THESE DRAWINGS ARE THE SOLE OWNERSHIP OF TBA STUDIO